


Forsyningsledning

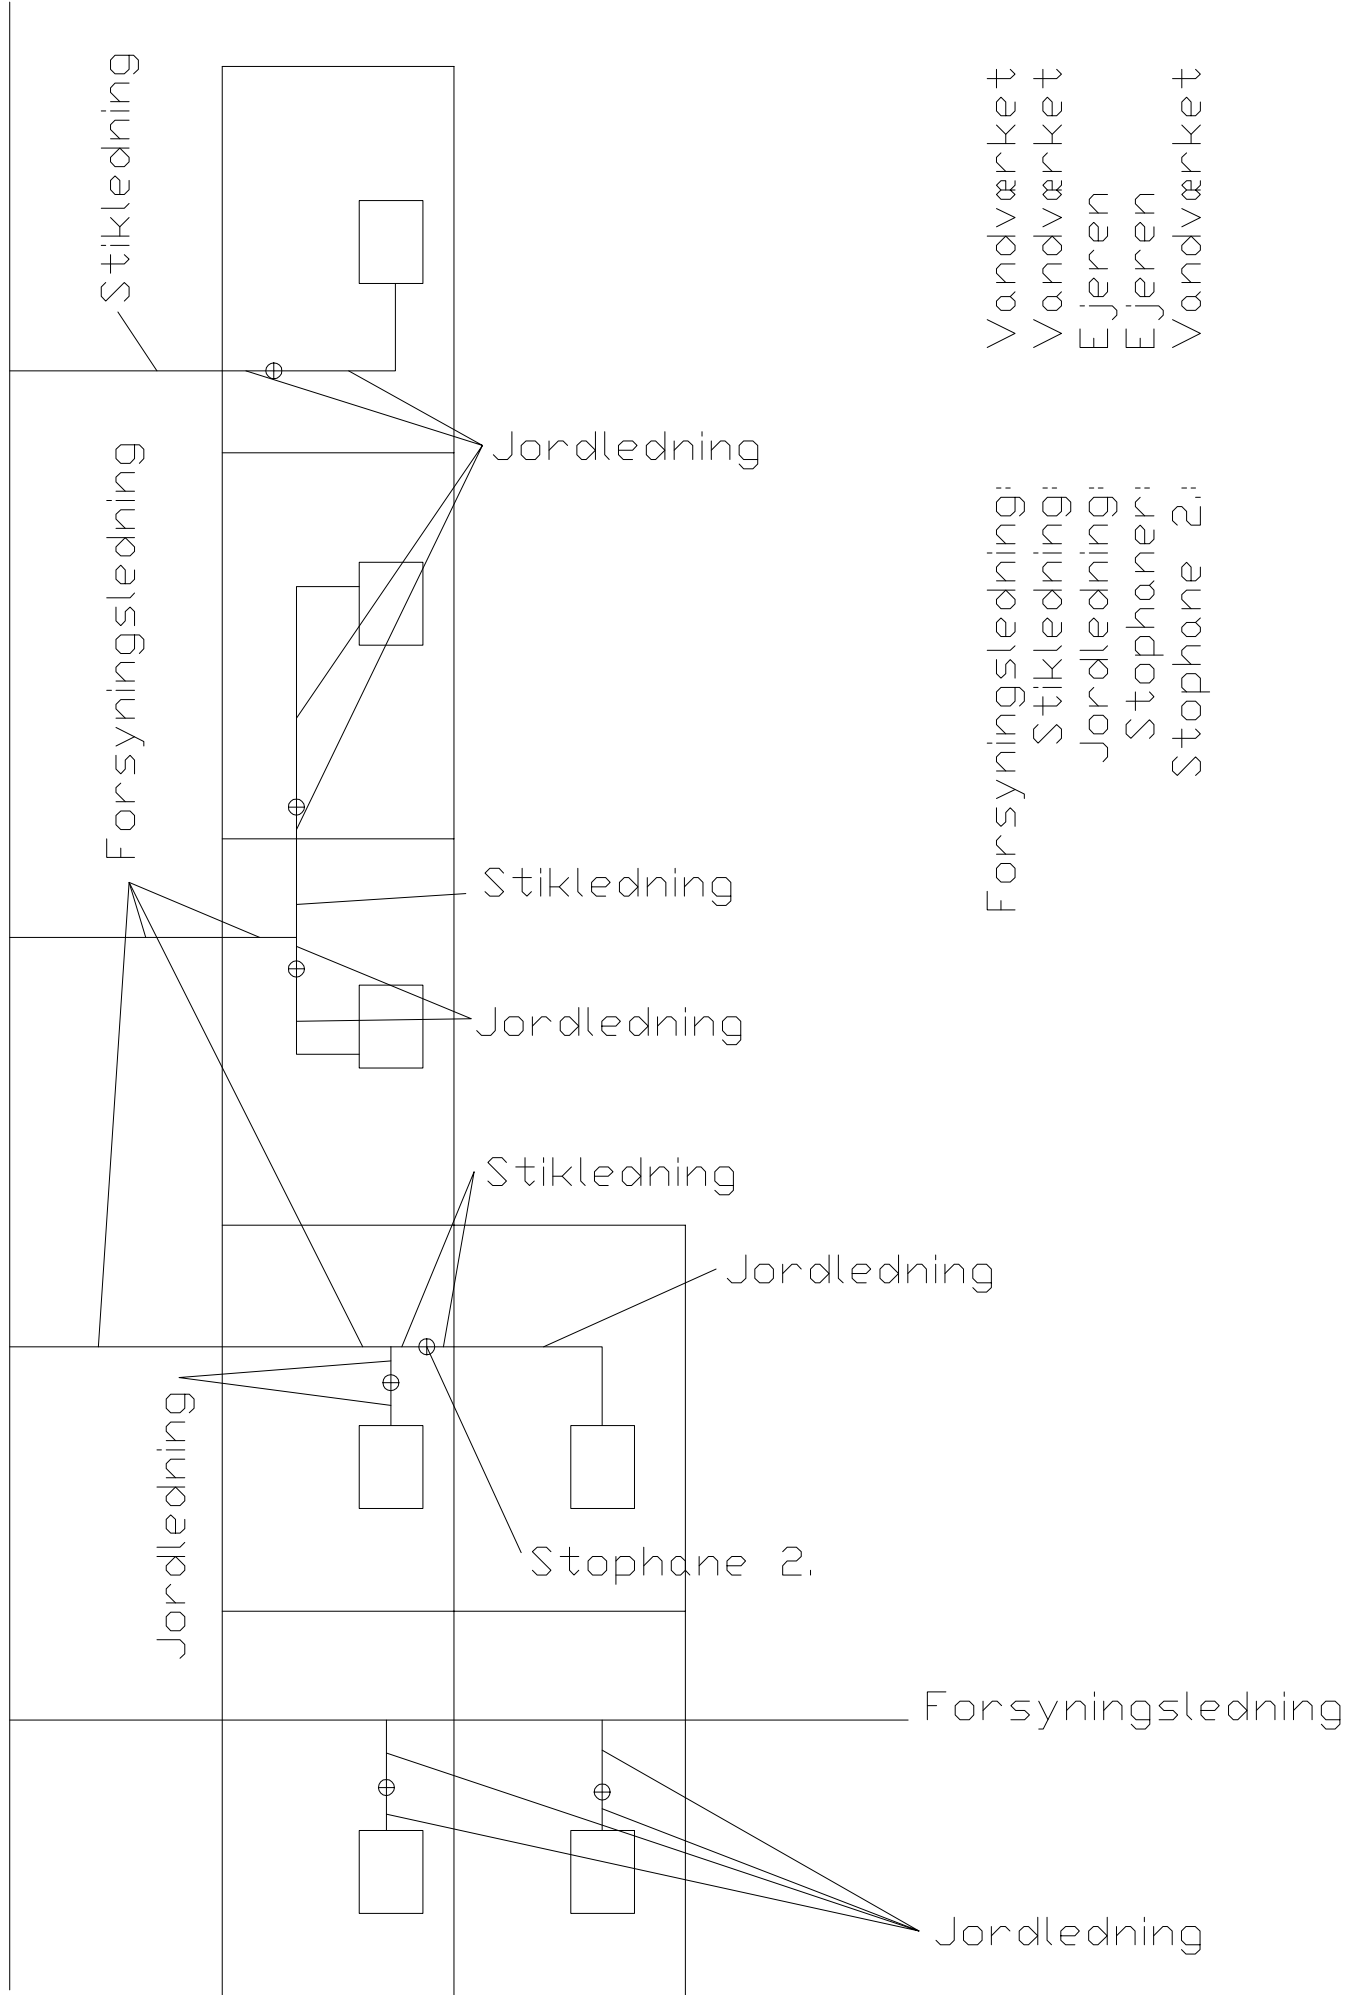

Vandværket
Vandværket
Ejeren
Ejeren
Vandværket

Forsyningsledning:
Stikledning:
Jordledning:
Stophane 2:
Stophane 2:

Forsyningsledning

Jordledning